





- ① KULVERTERING AV DIKE ELLER ANNAT VATTENDRAG
- ② ÖVRIG KULTURHISTORISK LÄMNING, UTGÅR
- ③ SERVICEVÄG TILL JÄRNVÄG, ÄNDRAD MELLAN DESSA PUNKTER
- ④ IGENFYLLNING AV SÄNKA
- ⑤ LÄGE VÄG ÄR UNGEFÄRLIGT ANTAGET EFTER HÖJDKURVOR I BASKARTA MEN MÅSTE SÄKERSTÄLLAS MED INMÄTTNING FÖR ATT UTGÖRA UNDERLAG TILL DETALJPLAN
- ⑥ FAUNAPASSAGE

TECKENFÖRKLARING

- PLANOMRÅDESGRÄNS
- FASTIGHETSGRÄNS
- +XX FÖRESLAGEN MARKHÖJD, DEL AV DAGVATTENSYSTEM
- +XX BEF. MARKHÖJD SOM BEHÅLLS
- FÖRNLÄMNING RESP. UTREDNINGSOBJEKT FÖR FÖRNLÄMNING INOM PLAN
- OFFICIALSERVITUT - BEF. VÄG OCH/ELLER MARK TILLHÖRANDE SVEALANDSBANAN
- FÖRESLAGEN VÄG M. GC-BANA, DIKE, BELYSNING OCH TRÄDRAD
- BEF. BYGGNAD
- FÖRESLAGET DIKE
- BEF. DIKE
- BEF. DIKE, EJ INMÄTT
- FÖRESLAGEN SLÄNT, MARK SOM ÅTERSTÄLLS
- X. FÖRESLAGEN DAGVATTENDAMM nr X, INKL. SVÄMZON OCH UNDERHÅLLSVÄG
- FUKTIG MARK/ LÅGLÄNT OMRÅDE
- FÖRESLAGEN MARK FÖR BILDANDE AV INDUSTRIFASTIGHETER

Jumsta 3:1 och Tveta-Valsta 4:1
 Illustrationsplan
 skala 1:6000/A3

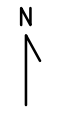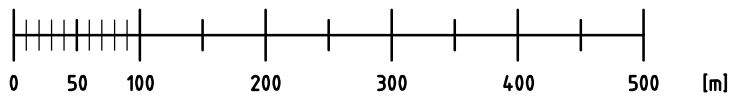



Illustrationsplan

