


*avtserv 01-IM9-2000/1247.1
 *avtserv 01-IM9-2000/1248.1
 *avtserv 01-IM9-99/544.1
 *nyrätt D-2018-00725633:1
 BJÖRNFÖTEN

ÖVERSIKTSKARTA

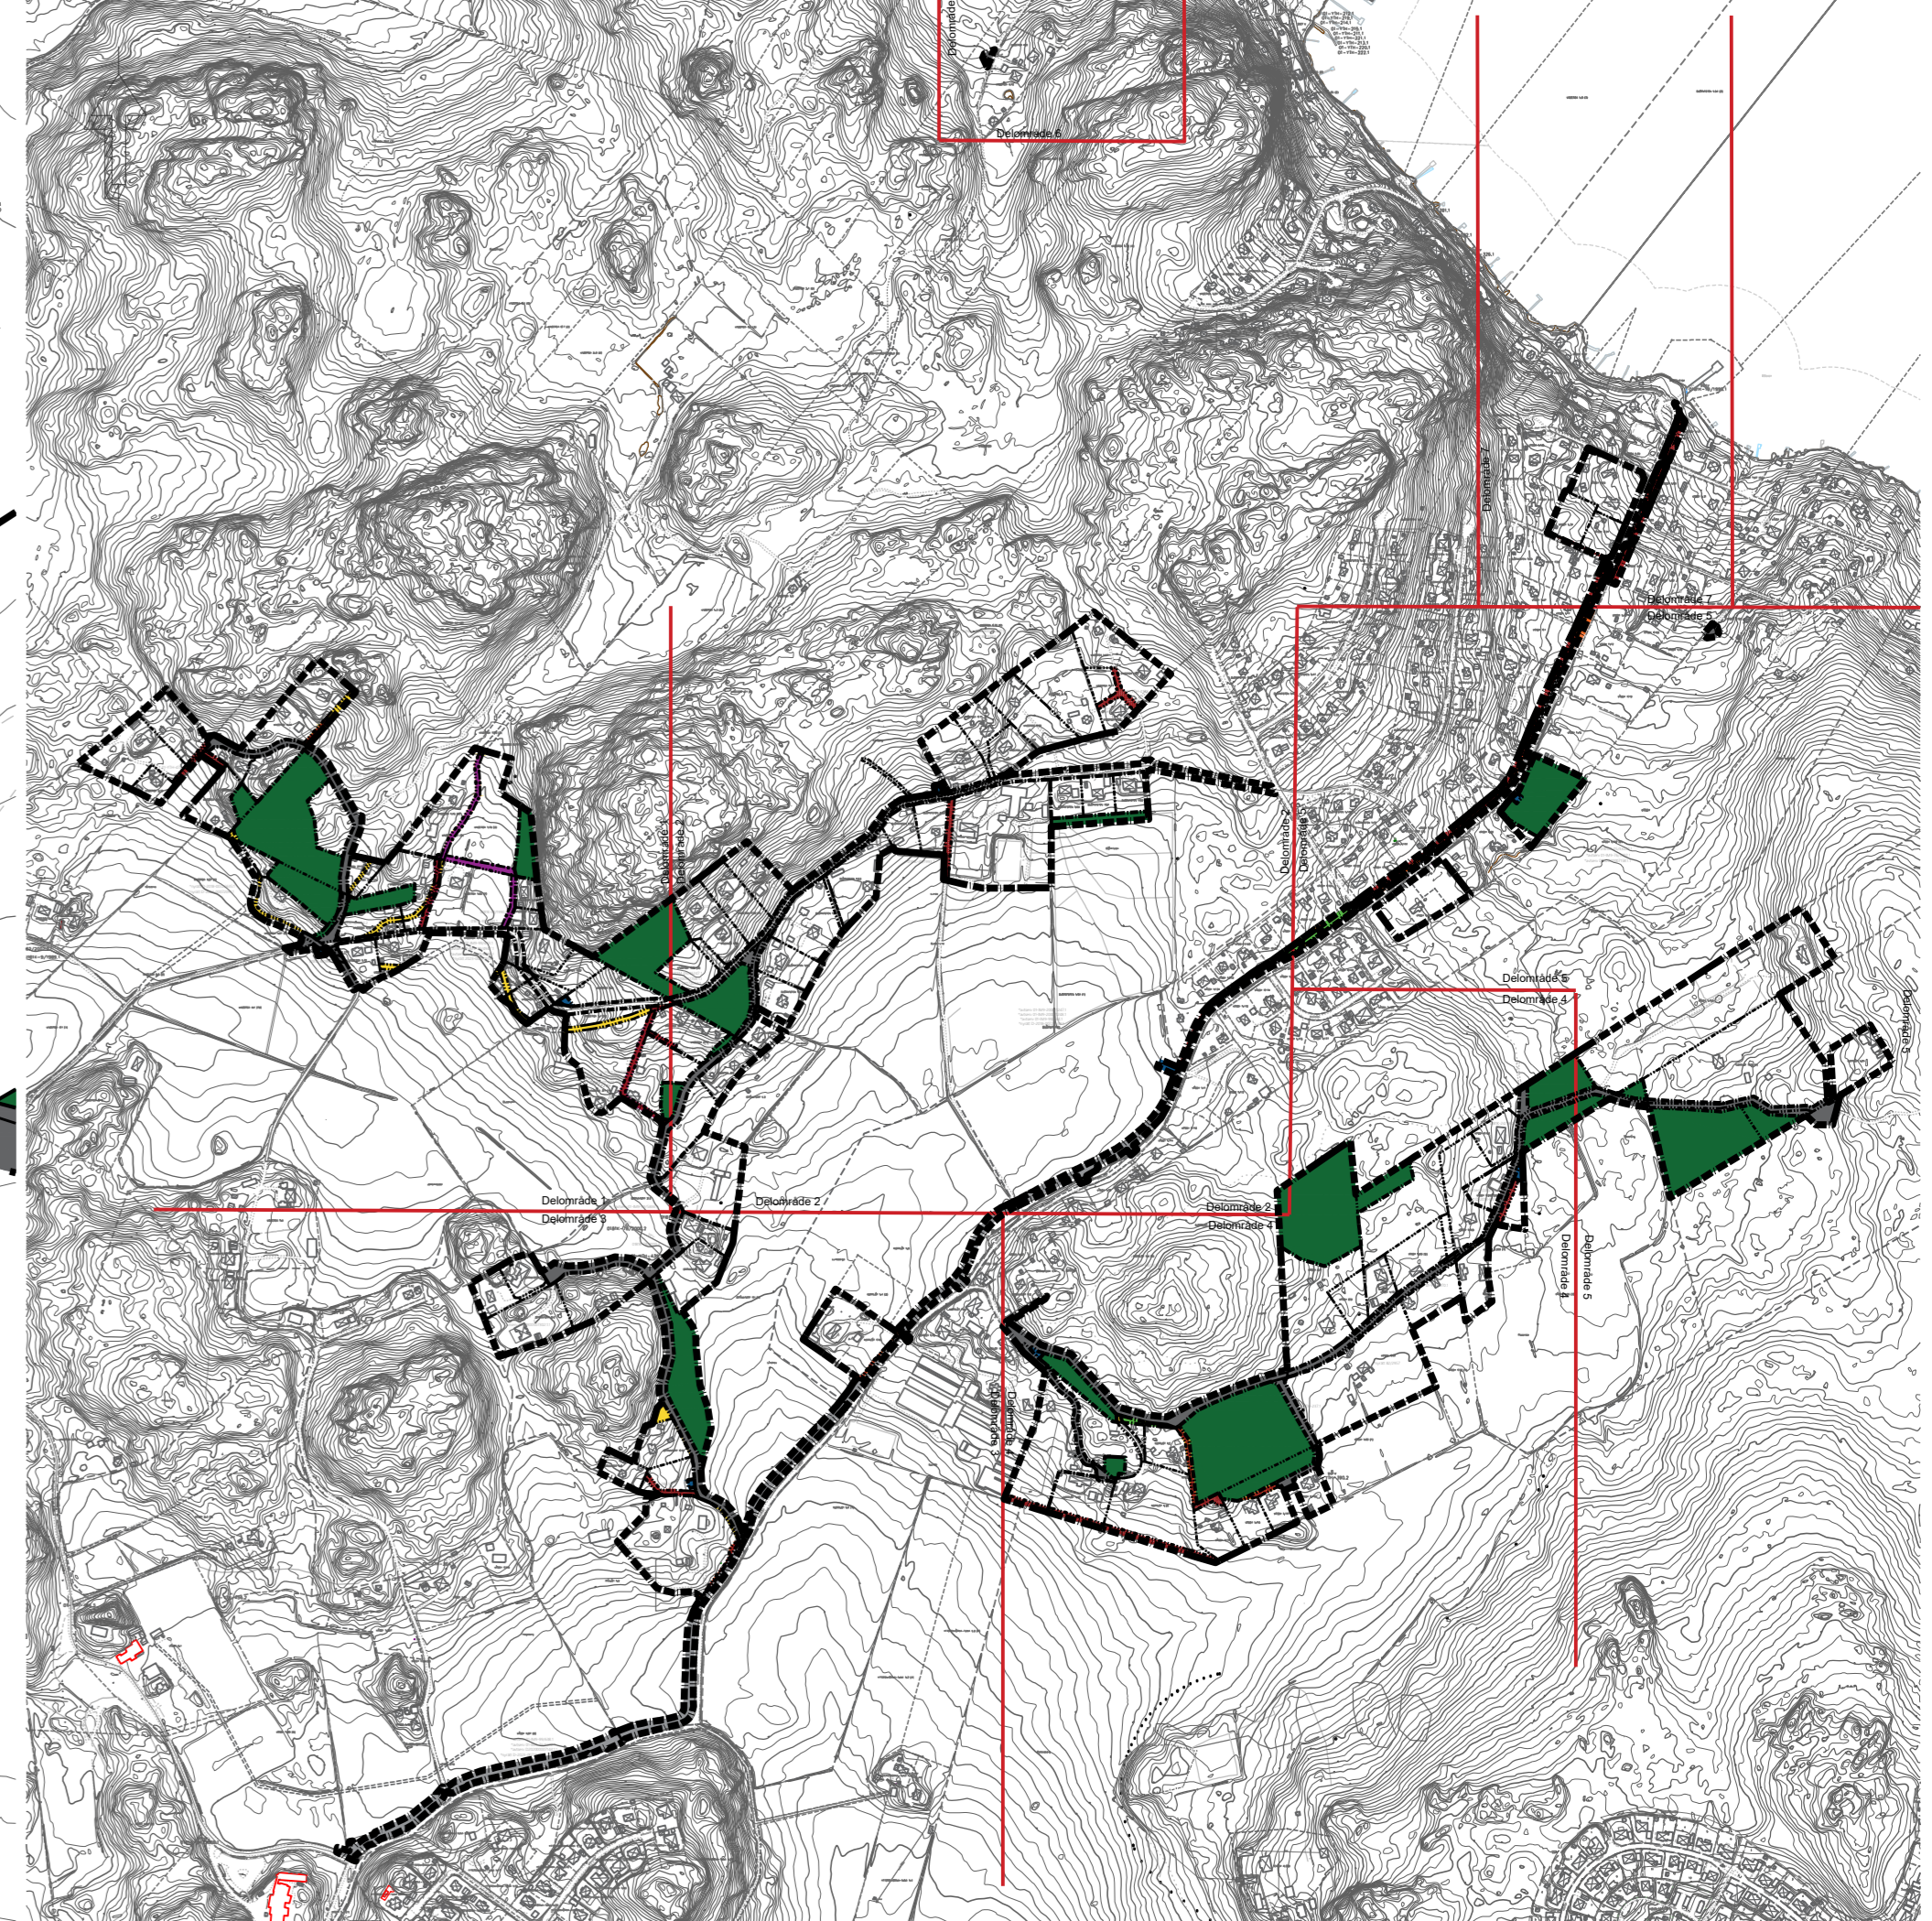

Delområde 5
 Delområde 4

Delområde 2
 Delområde 4

Delområde 4
 Delområde 5

GRUNDKARTANS BETECKNINGAR

- o Gränspunkt, inmätt eller beräknad
- Fastighetsgräns
- 1 Registernummer för fastighet med kvartersnamn
- 1:1 Registernummer för fastighet med traktnamn
- s:1 Registernummer för samfällighet
- go:1 Registernummer för gemensamhetsanläggning
- serv, sv Servitut
- k Forniämning
- M Möjlig fornlämning
- g Övrig kulturhistorisk lämning
- L Ledningsrätt
- lr Nyttjanderätt, Avtalservitut
- rätt, avtserv Byggnad i allmänhet
- Bostadshus med takkontur resp husliv
- Uthus med takkontur resp husliv
- Skärmtak
- Transformatorbyggnad
- Jordkällare
- Trappa
- Bossång
- Förskvattenbrunn
- Skymd byggnadslinje
- Staket
- Stödmur
- Höck
- Stenmur
- Dike
- Slänt
- Gata, väg
- GC-väg
- Stig
- Belysningsstolpe
- Stolpe
- Elstolpe
- Höjkurvor (med 0,5 meters ekvidistans)

TECKENFÖRKLARING

- GATA, lokalgata (ej förrättad)
- GC, gång-/ gång- och cykelväg
- NATUR
- PARK
- u-område, markreservat underjordisk ledning
- E-område, tekniska anläggningar
- x-område, markreservat slänt
- Möjlig tillskottsmark
- Tillskottsmark och x-område
- g- markreservat för gemensamhetsanläggning eller servitut

Koordinatsystem: SWEREF 99 18 00
 Höjdsystem: RH 2000
 Grundkarta med fastighetsredovisning upprättad 2024-03-06
 Kartan är framställd genom utdrag ur digital kartdatabas och kontrollerad inom planområdet
 Jenny Ernberg
 Kartingenjör
 Peter Nildestam
 Mätningssingenjör

Delområde 3
 Delområde 4

Till planen hör:	<input type="checkbox"/> Planprogram	<input type="checkbox"/> Undersökning av betydande miljöpåverkan	<input type="checkbox"/> Gränskritiserutställande
<input type="checkbox"/> Samrådesredovisningsprogram	<input type="checkbox"/> Fastighetsförteckning	<input type="checkbox"/> Möjligreservatsbeskrivning	<input type="checkbox"/> Gestaltungsprogram
<input type="checkbox"/> Planbeskrivning	<input type="checkbox"/> Samrådesredovisning	<input type="checkbox"/> Samrådesredovisning	<input type="checkbox"/> Illustration

MARKINTRÄNGSKARTA (Bilaga 5a) till
Detaljplan för Sandviken, etapp 1. Del 4 av 7
 Dnr: EN2023-000024

Södertälje kommun	Stockholms län	Beslutsdatum	Instans
Samhällsbyggnadskontoret			
Samrådshandling		Artlagande	
Upprättad 2024-05-06			

Kajsa de Vall
 Chef Område planering

Anna Fredriksson
 Planarkitekt

Arkivnr:

