


Teckenförklaring

- Planområdesgräns
- Befintlig groddamm
- Befintliga diken
- Höjdkurvor, 1m
- Information från plankarta
- Bostäder
- Väg
- Fastighetsgräns
- Komplementbyggnad
- Staket

Bilaga 1 - Befintligt dagvattensystem			
Projektnummer		Datum	
1090928		2024-11-20	
Skapad av		Granskad av	
Saga Kallner		Caroline Dahl	
Skala (A3)	Blad	Koordinatsystem	
1:1500	1/2	SWEREF99 18 00	

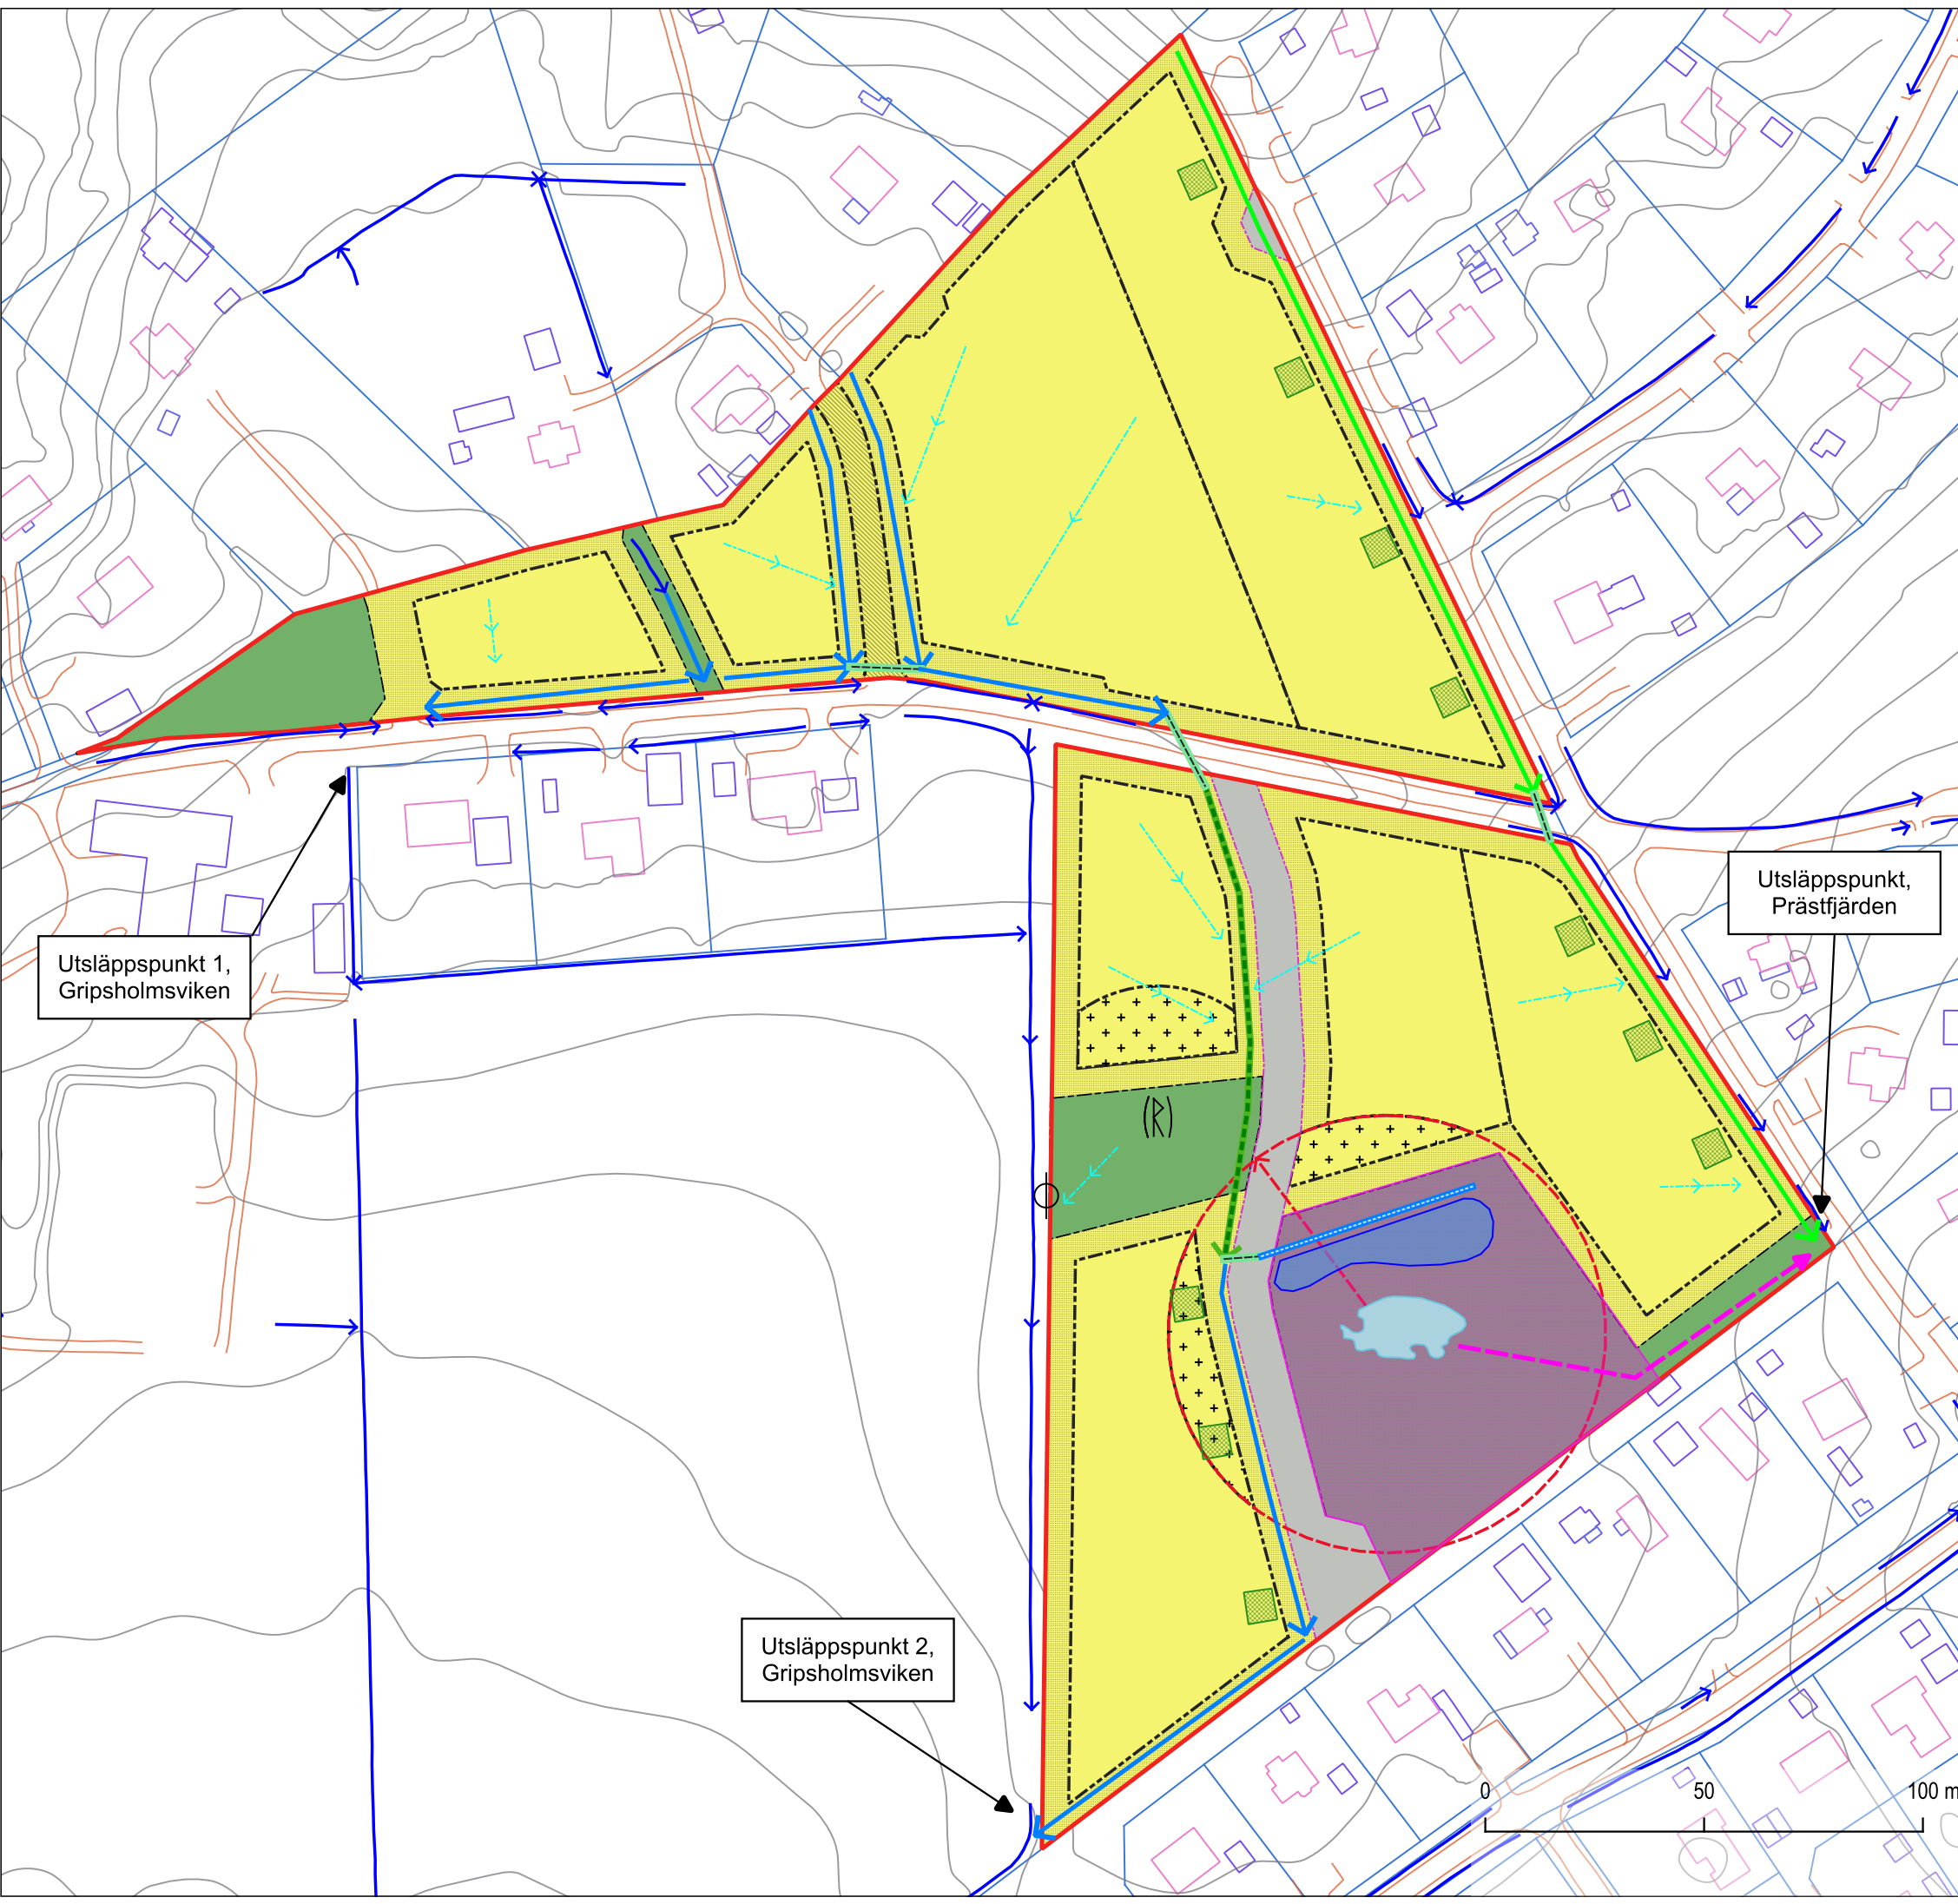

- Teckenförklaring**
- Planområdesgräns
 - Befintlig groddamm
 - > Föreslagen ytavrinning
 - Åtgärdsförslag**
 - Trumma
 - > Diken
 - Fördelningsdike
 - > Svackdike
 - > Dike / ledning
 - Torr/ våtdamm
 - Underjordiskt magasin/
Plats för LOD-lösning
 - Yta som kan utformas som
mer sammanhållen damm
för både groddjur och
dagvattenhantering
 - Bebyggelsfri zon,
grodgdamm
 - > Befintliga diken
 - Markanvändning, planerad**
 - Gata
 - Gata, gemensamhet
 - Kvartersmark
 - Park
 - Prickad mark
 - + Endast komplementbyggnad
 - Fastighetsgränser
 - > Bräddning vid kraftiga
flöden

Utsläppspunkt 1,
Gripsholmsviken

Utsläppspunkt,
Prästfjärden

Utsläppspunkt 2,
Gripsholmsviken



Bilaga 2 - Föreslaget dagvattensystem

Projektnummer		Datum	
1090928		2024-11-20	
Skapad av		Granskad av	
Saga Kallner		Caroline Dahl	
Skala (A3)	Blad	Koordinatsystem	
1:1500	2/2	SWEREF99 18 00	

