
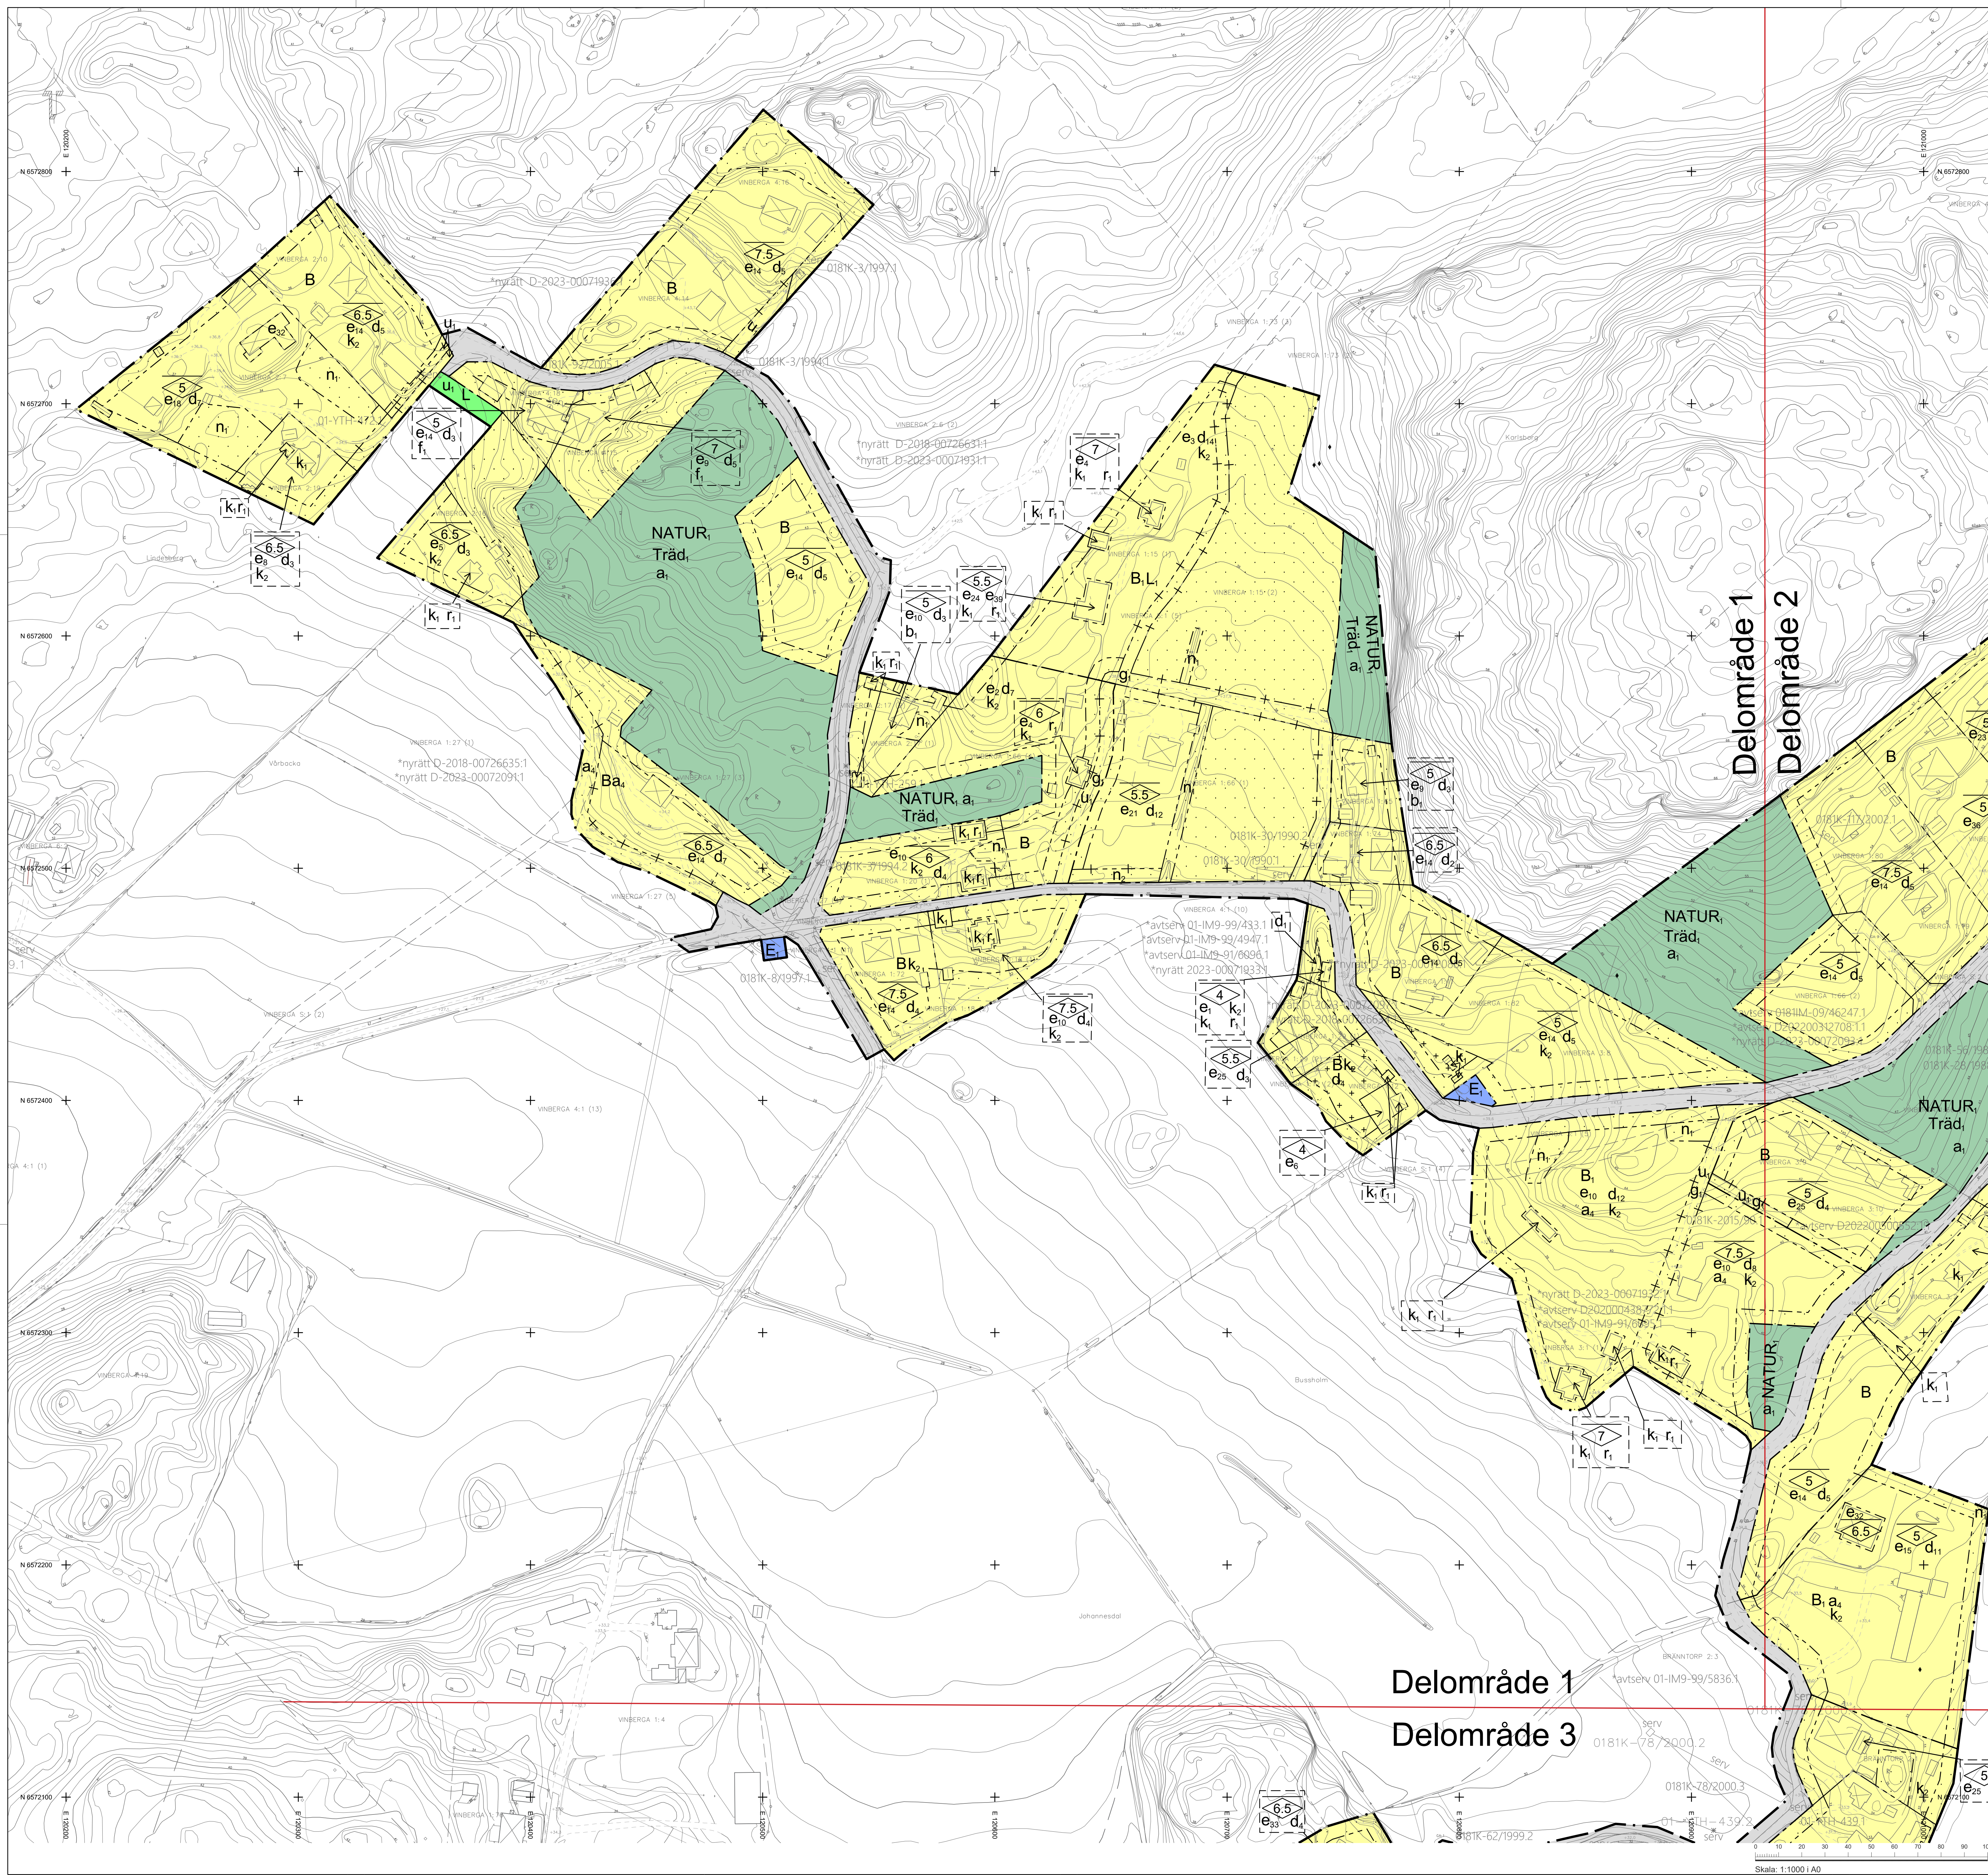


ÖVERSIKTSBILD

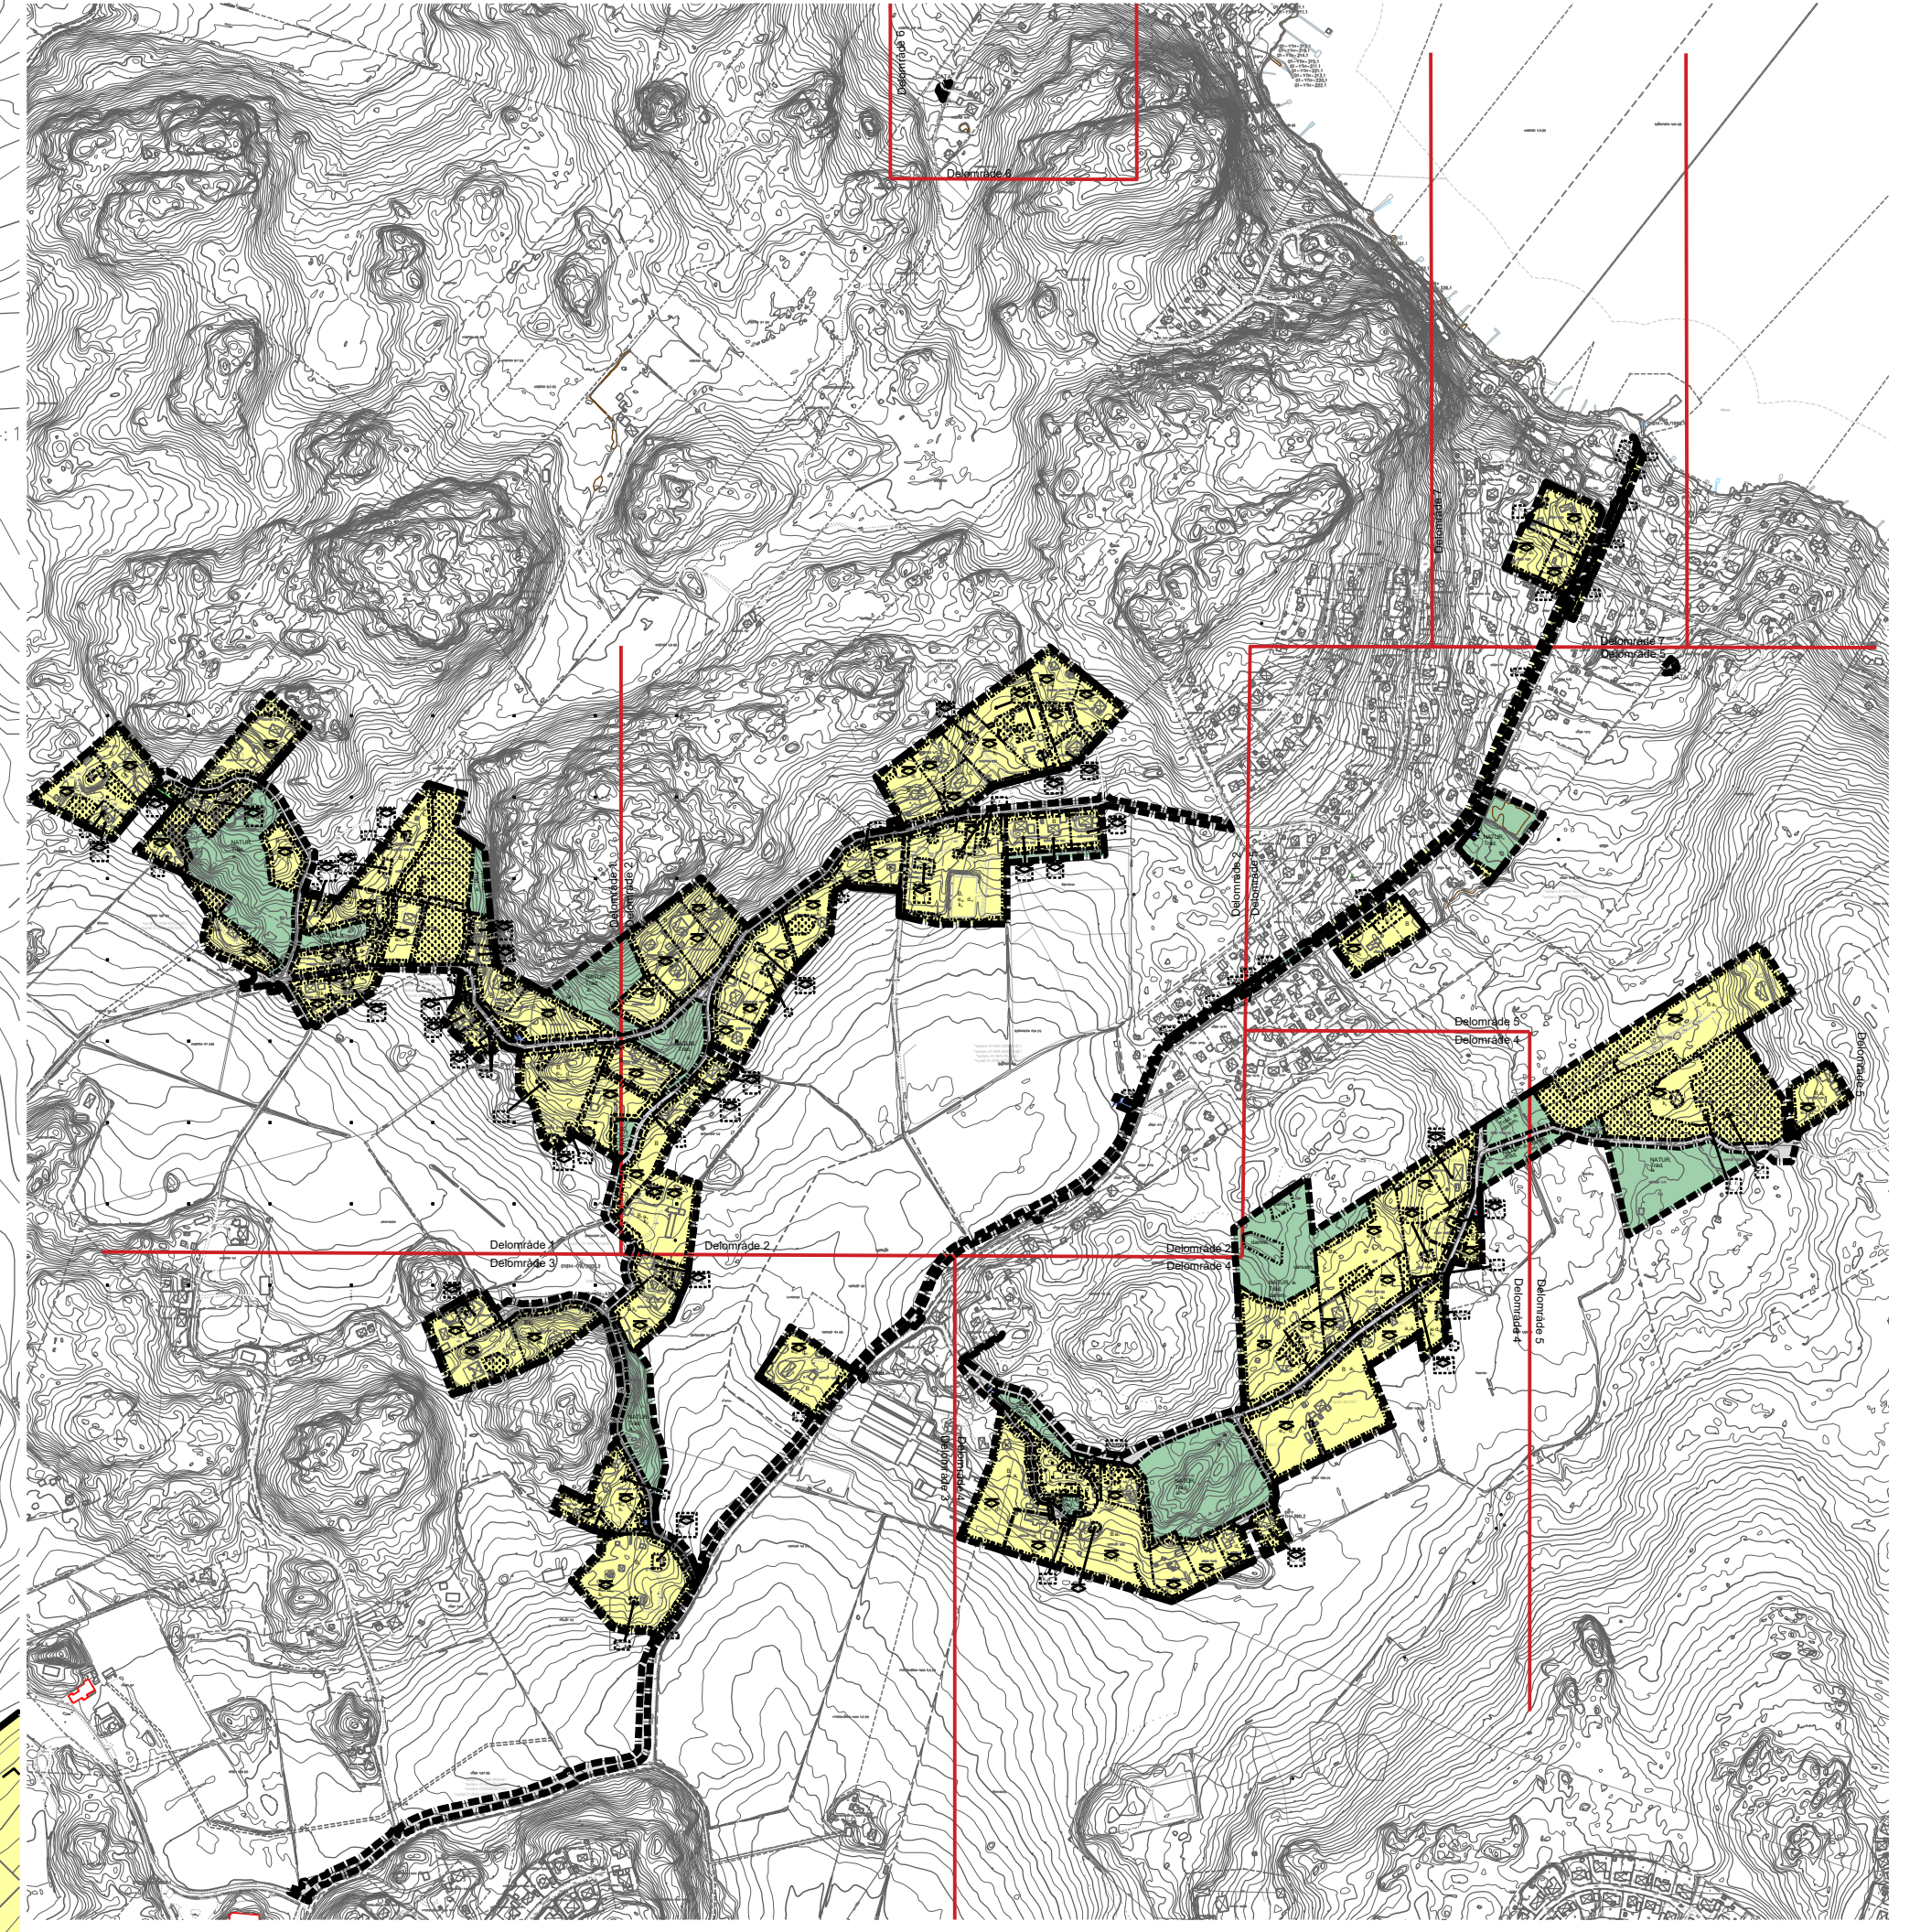

- GRUNDKARTANS BETECKNINGAR**
- o Gränspunkt, inmätt eller beräknad
 - o Fastighetsgrän
 - 1 Registernummer för fastighet med traktorsnamn
 - 1:1 Registernummer för fastighet med traktornamn
 - s:1 Registernummer för samfällighet
 - ga:1 Registernummer för gemensamhetsanläggning
 - serv. sv Servitut
 - k Fornlämning
 - o Möjlig fornlämning
 - o Övrig kulturhistorisk lämning
 - lr Ledningsrätt
 - nytt, avtserv Nyttjanderätt, Avtalservitut
 - Byggnad i allmänhet
 - Bostadshus med takkontur resp husiv
 - Ullhus med takkontur resp husiv
 - Skärmtak
 - Transformatorbyggnad
 - Jordkällare
 - Trappa
 - Bassäng
 - Färskvattenbrunn
 - Skymd byggnadslinje
 - Staket
 - Stödmur
 - Häck
 - Stenmur
 - Dike
 - Slänt
 - Gata, väg
 - OC-väg
 - Stig
 - Belysningsstolpe
 - Stolpe
 - Elastolpe
 - Höjdkurvor (med 0,5 meters ekvidistans)
- Koordinatsystem: SWEREF 99 18 00
 Höjdsystem: RH 2000
- Grundkarta med fastighetsredovisning
 upprättad 2024-03-06
- Kartan är framställd genom utdrag ur digital kartdatabas
 och kontrollerad inom planområdet
- Jenny Ernberg
 Kartingenjör
- Peter Neidestam
 Mätningenjör

Plankartans bestämmelser återfinns i del 7

Till planen hör:	<input checked="" type="checkbox"/> Planprogram <input checked="" type="checkbox"/> Samrådsredovisningsprogram <input checked="" type="checkbox"/> Planskritning	<input checked="" type="checkbox"/> Undersökning av betydande miljöpåverkan <input checked="" type="checkbox"/> Miljökonsekvensbedömning <input checked="" type="checkbox"/> Fastighetsföretagning <input checked="" type="checkbox"/> Samrådsredovisning	<input type="checkbox"/> Gränskritningsutlåtande <input type="checkbox"/> Gestaltungsprogram <input type="checkbox"/> Illustration <input type="checkbox"/> Samrådsredovisning
Detaljplan för Sandviken, etapp 2 Del 1 av 7 Dnr: EN 2023/00024 Södertälje kommun		Stockholms län Beslutsdatum: _____ Instans: _____	
Samhällsbyggnadskontoret Samrådshandling		Bilagande: _____ Arkivnr: _____	
Upprättad 2024-05-15 Kajsa de Vall Chef Område planering		Anna Fredrikson Planarkitekt	

Delområde 1
 Delområde 3

Delområde 1
 Delområde 2

Skala: 1:1000 I AD